

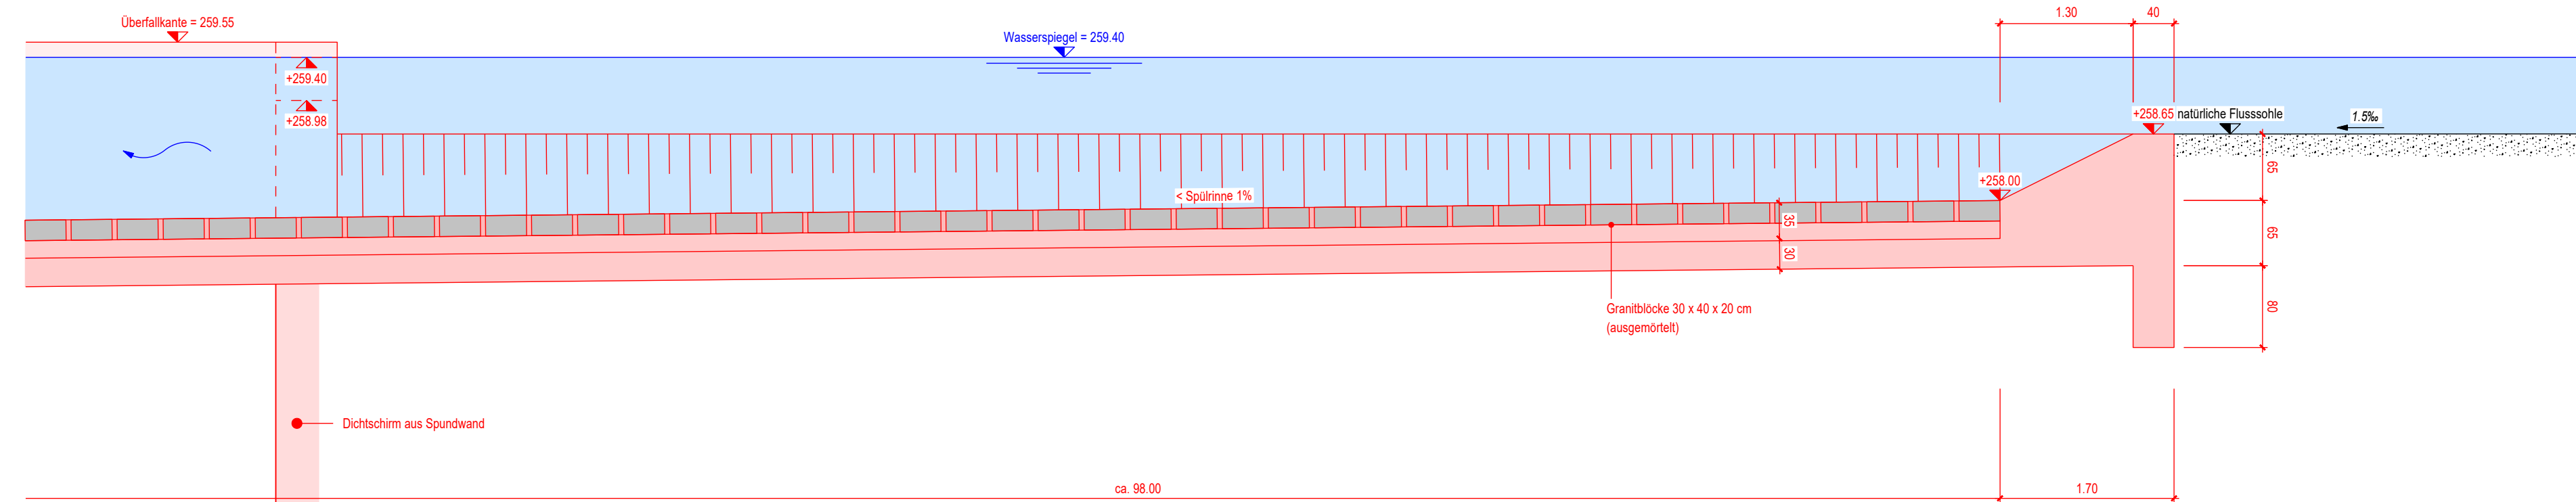



Längsschnitt

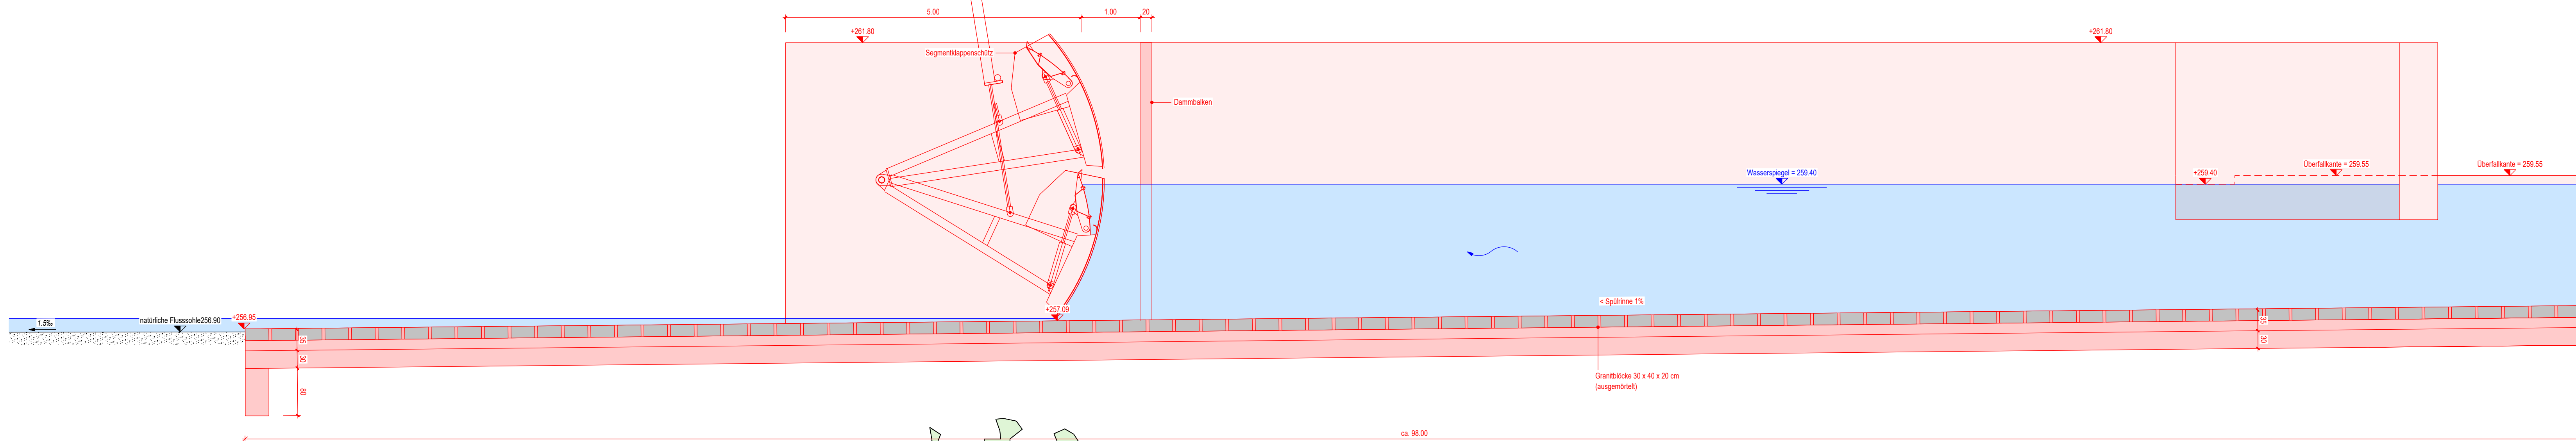


Schnitt 1-1

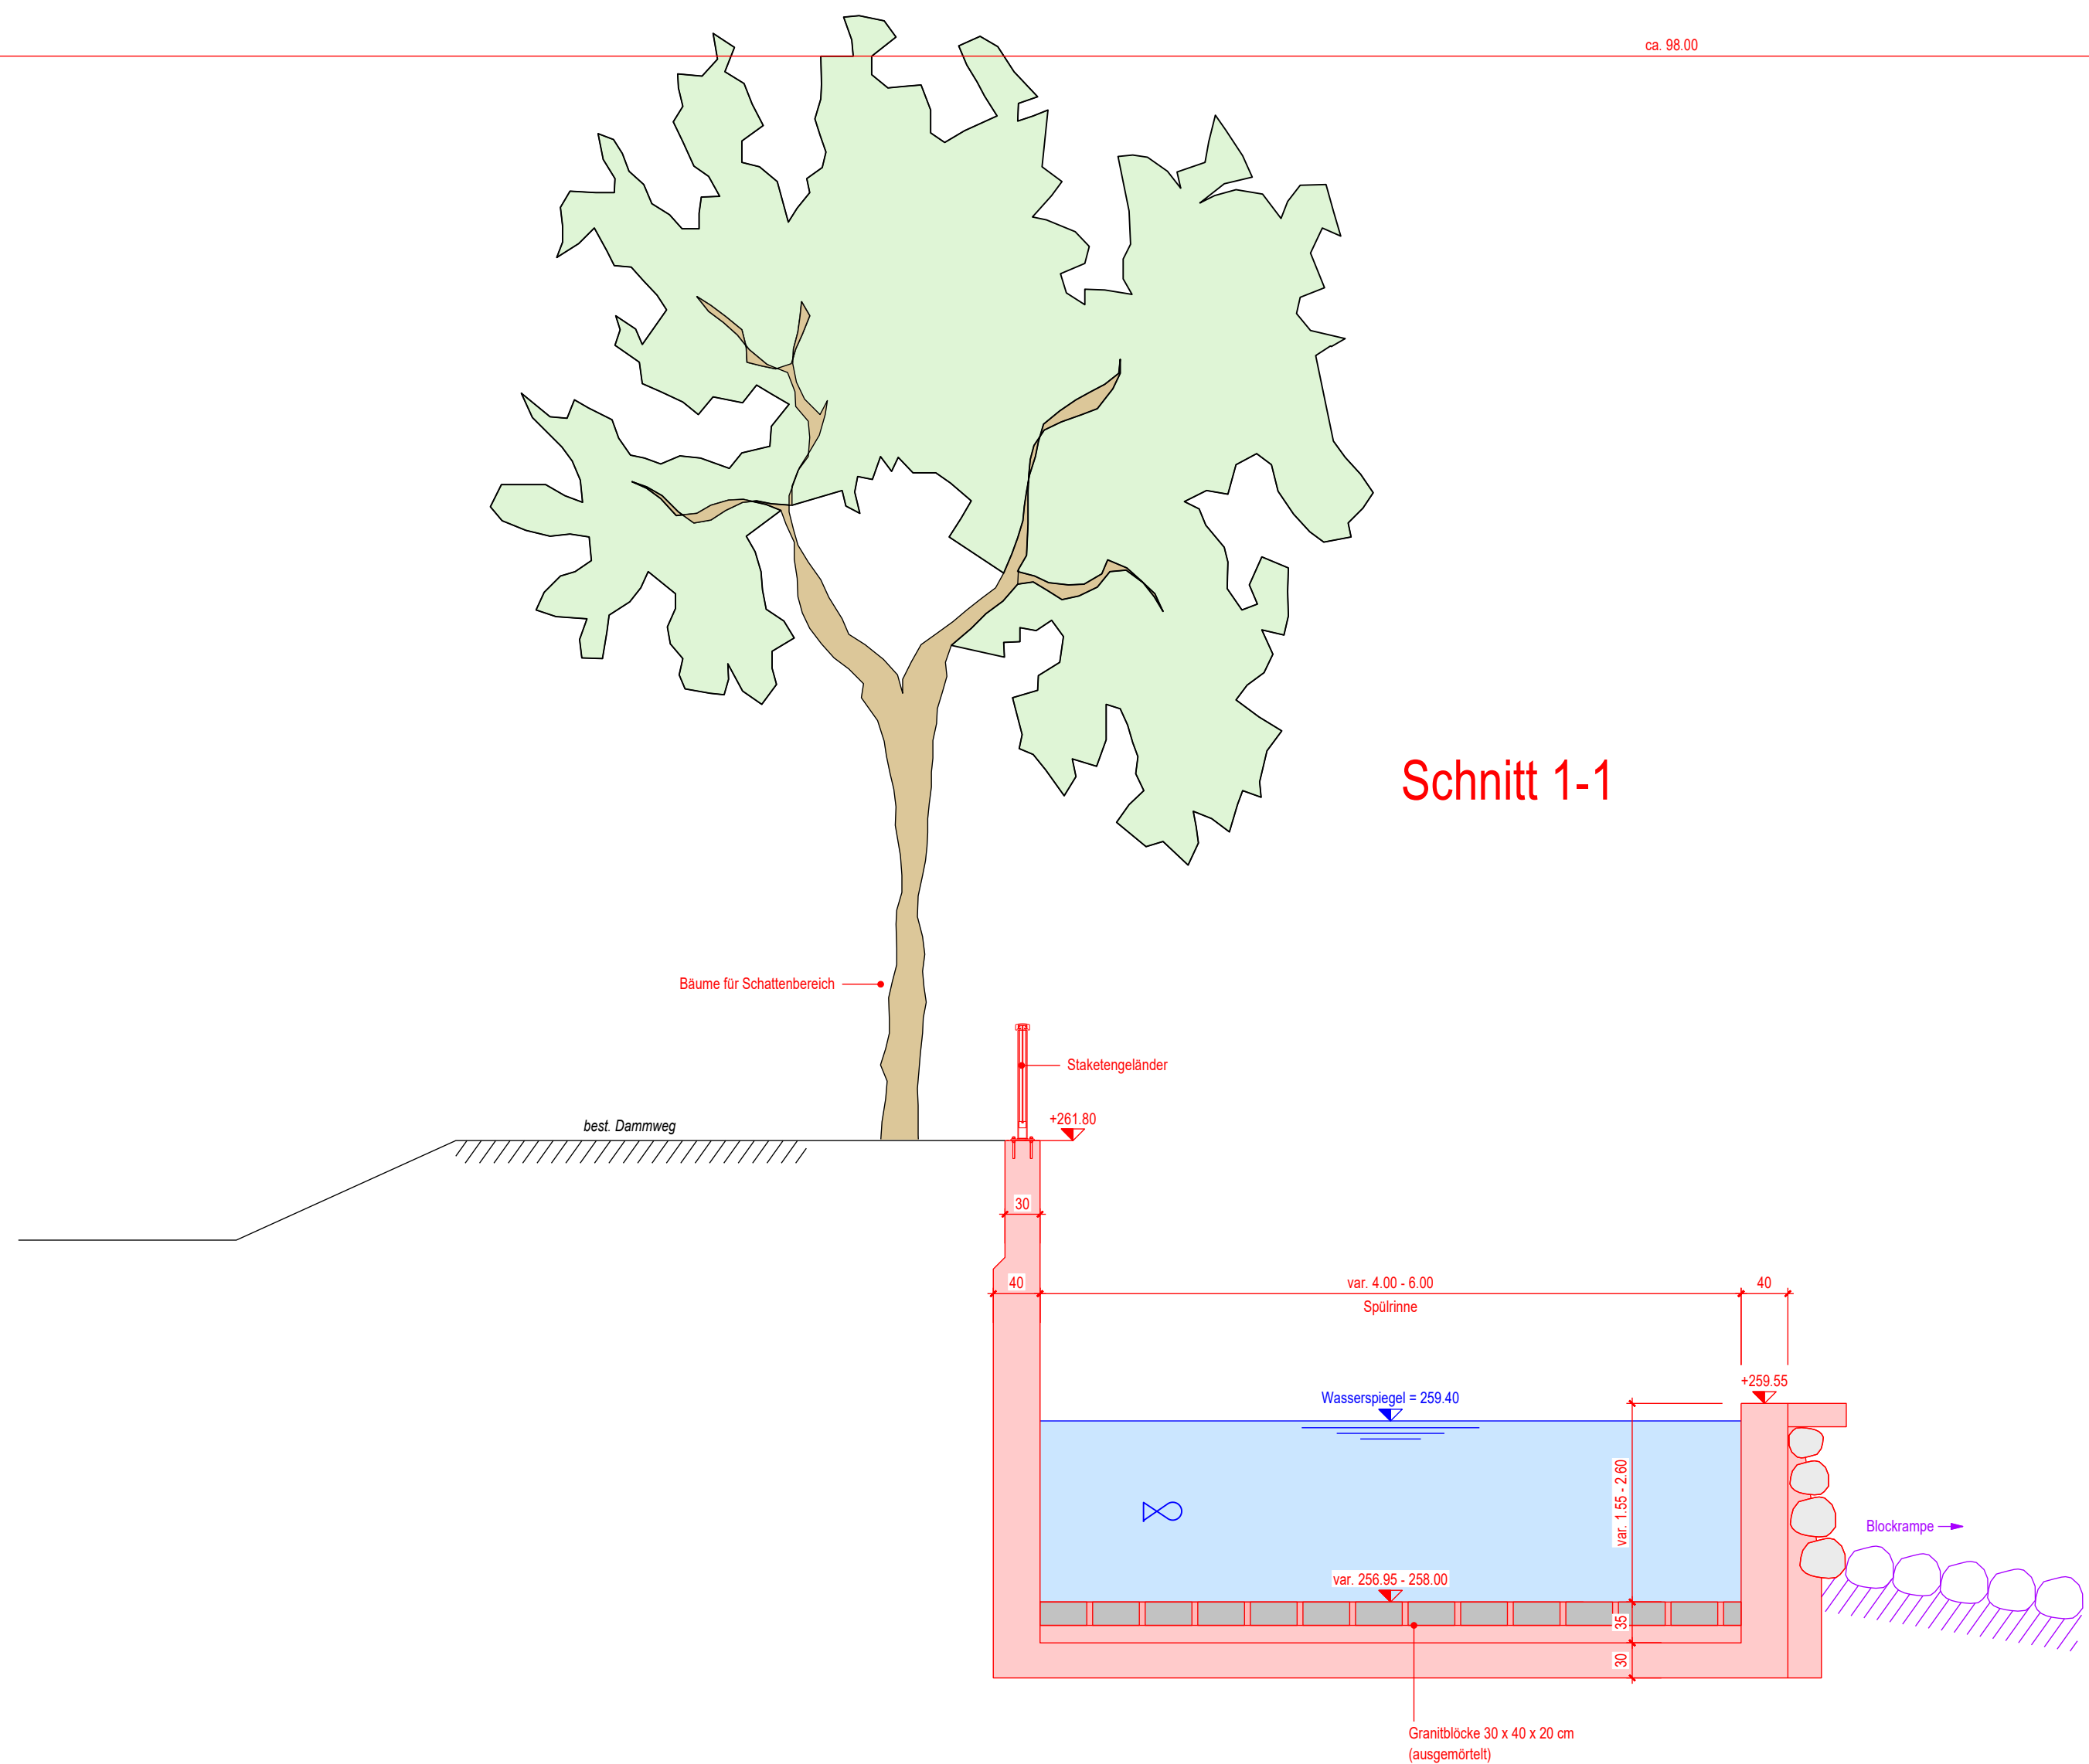


Schnitt 2-2

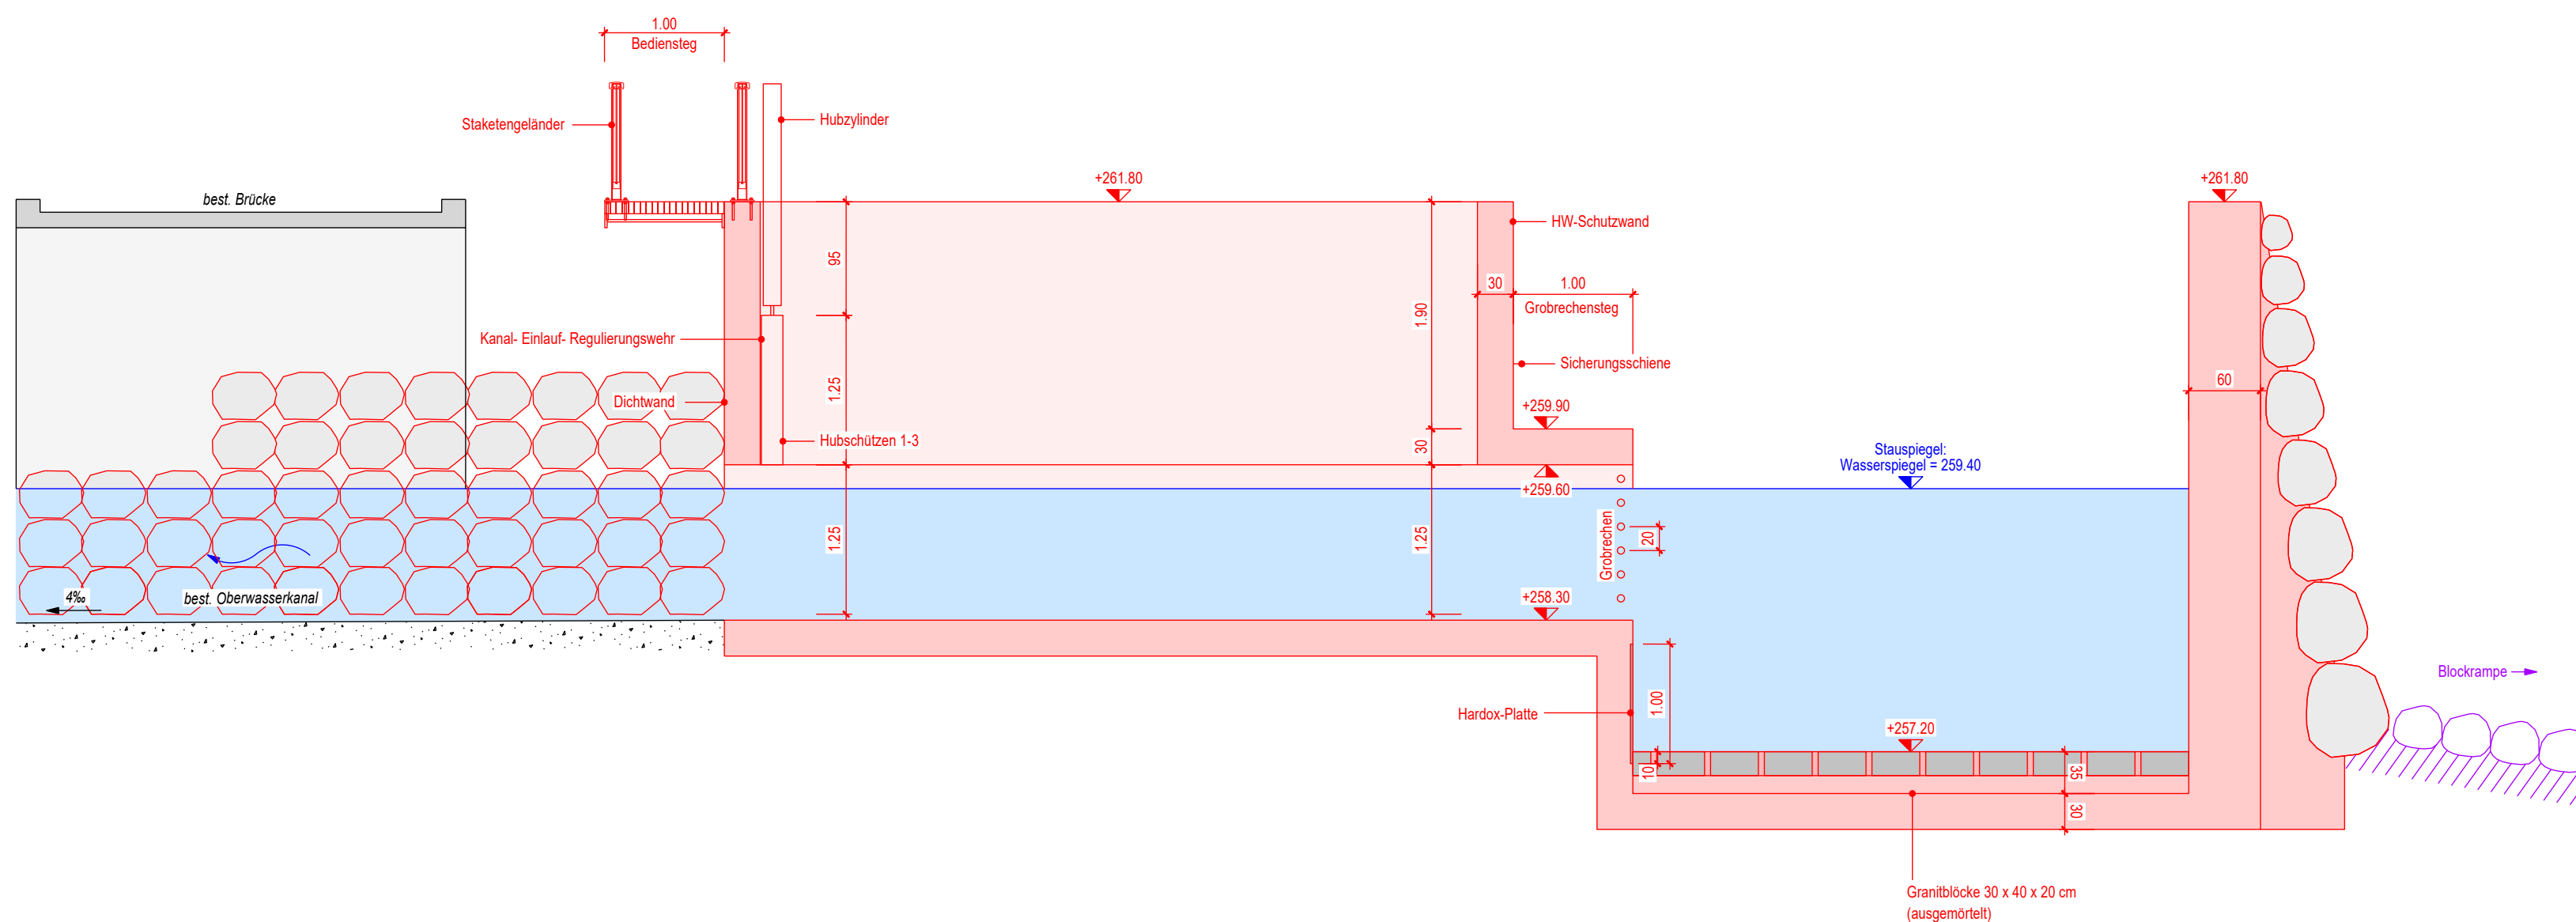

Schnitt 3-3

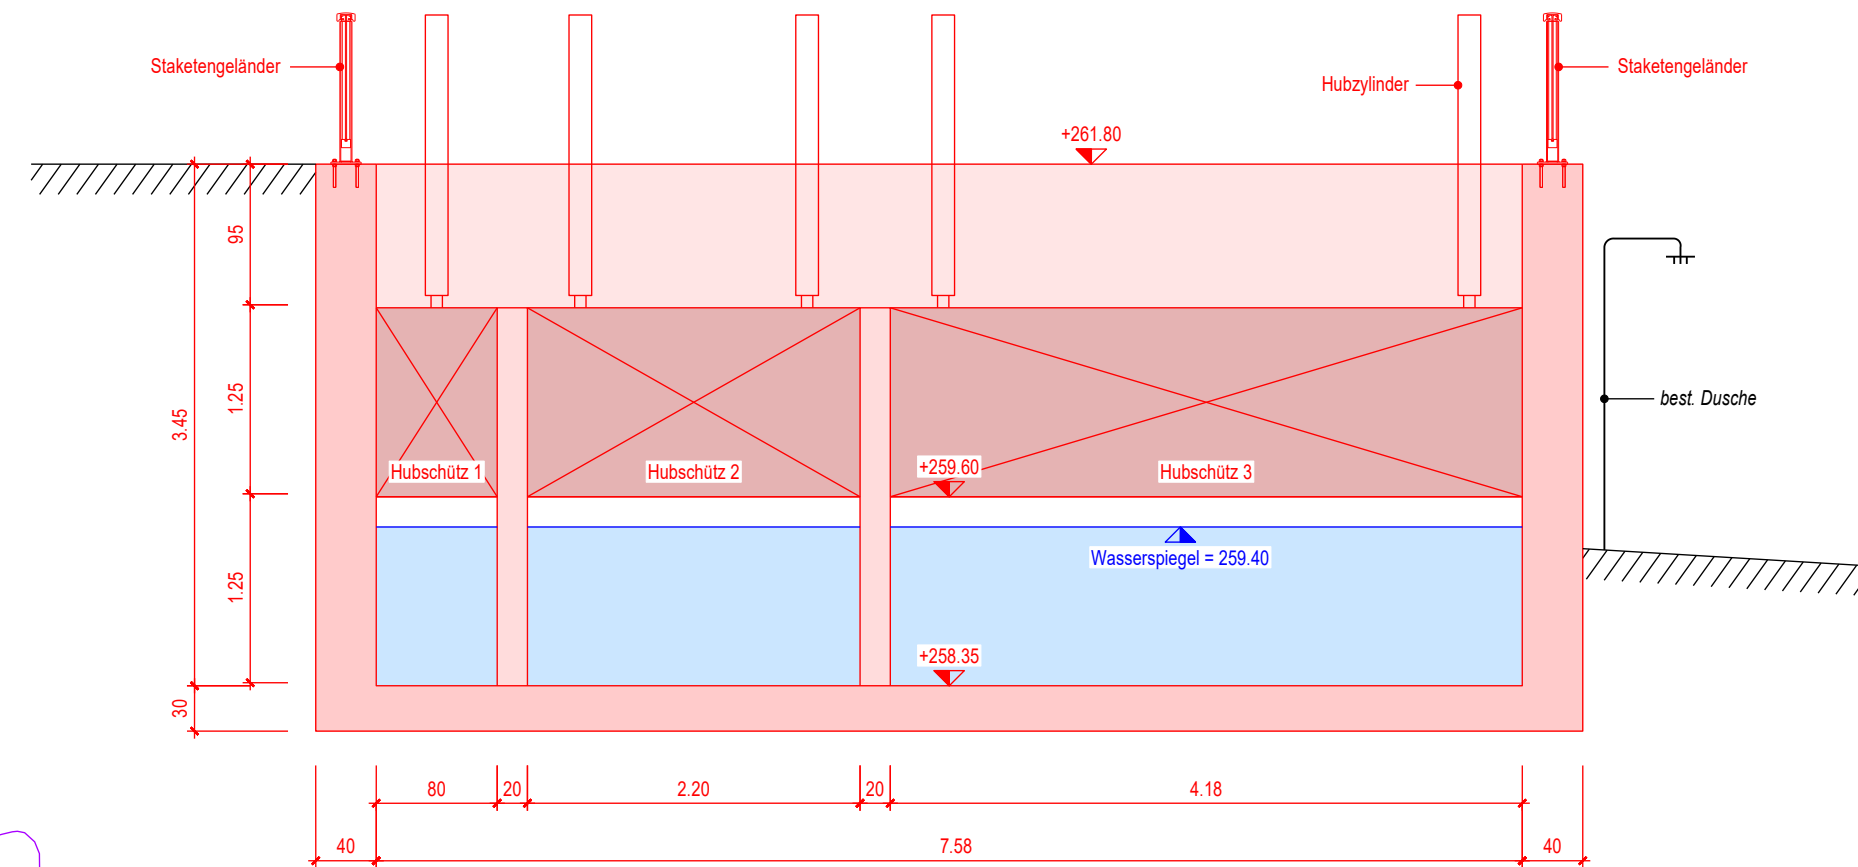

Schnitt 4-4

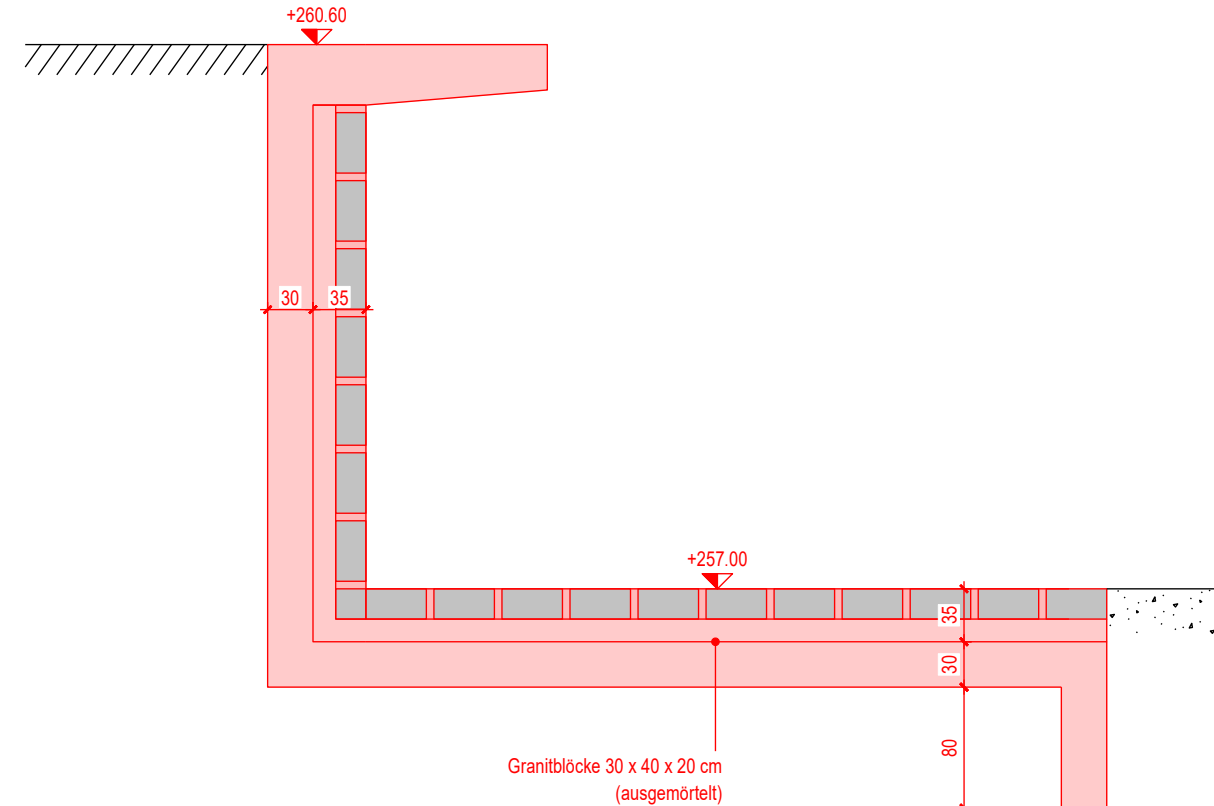

IWB Hauptstz  
Morgentherenstrasse 40  
4002 Basel  
Tel. 061 275 51 11

iwb

KW Riehenteich  
Revitalisierung Wiesewuhr  
Basel

Vorprojekt

Schnitte 1:50

Walli AG Ingenieure  
CH-9008 St. Gallen  
Heilgkreuzstrasse 5

T. 058 100 90 05  
st.gallen@walli.ch  
www.walli.ch

walli  
Ingenieure

Projekt Nr. 3105-0603-22

Entwurf	Gesamtheit	Kontrolliert	Änderung	Datum
tr	wal	tr		11.06.21
mta	two	mta		30.07.21