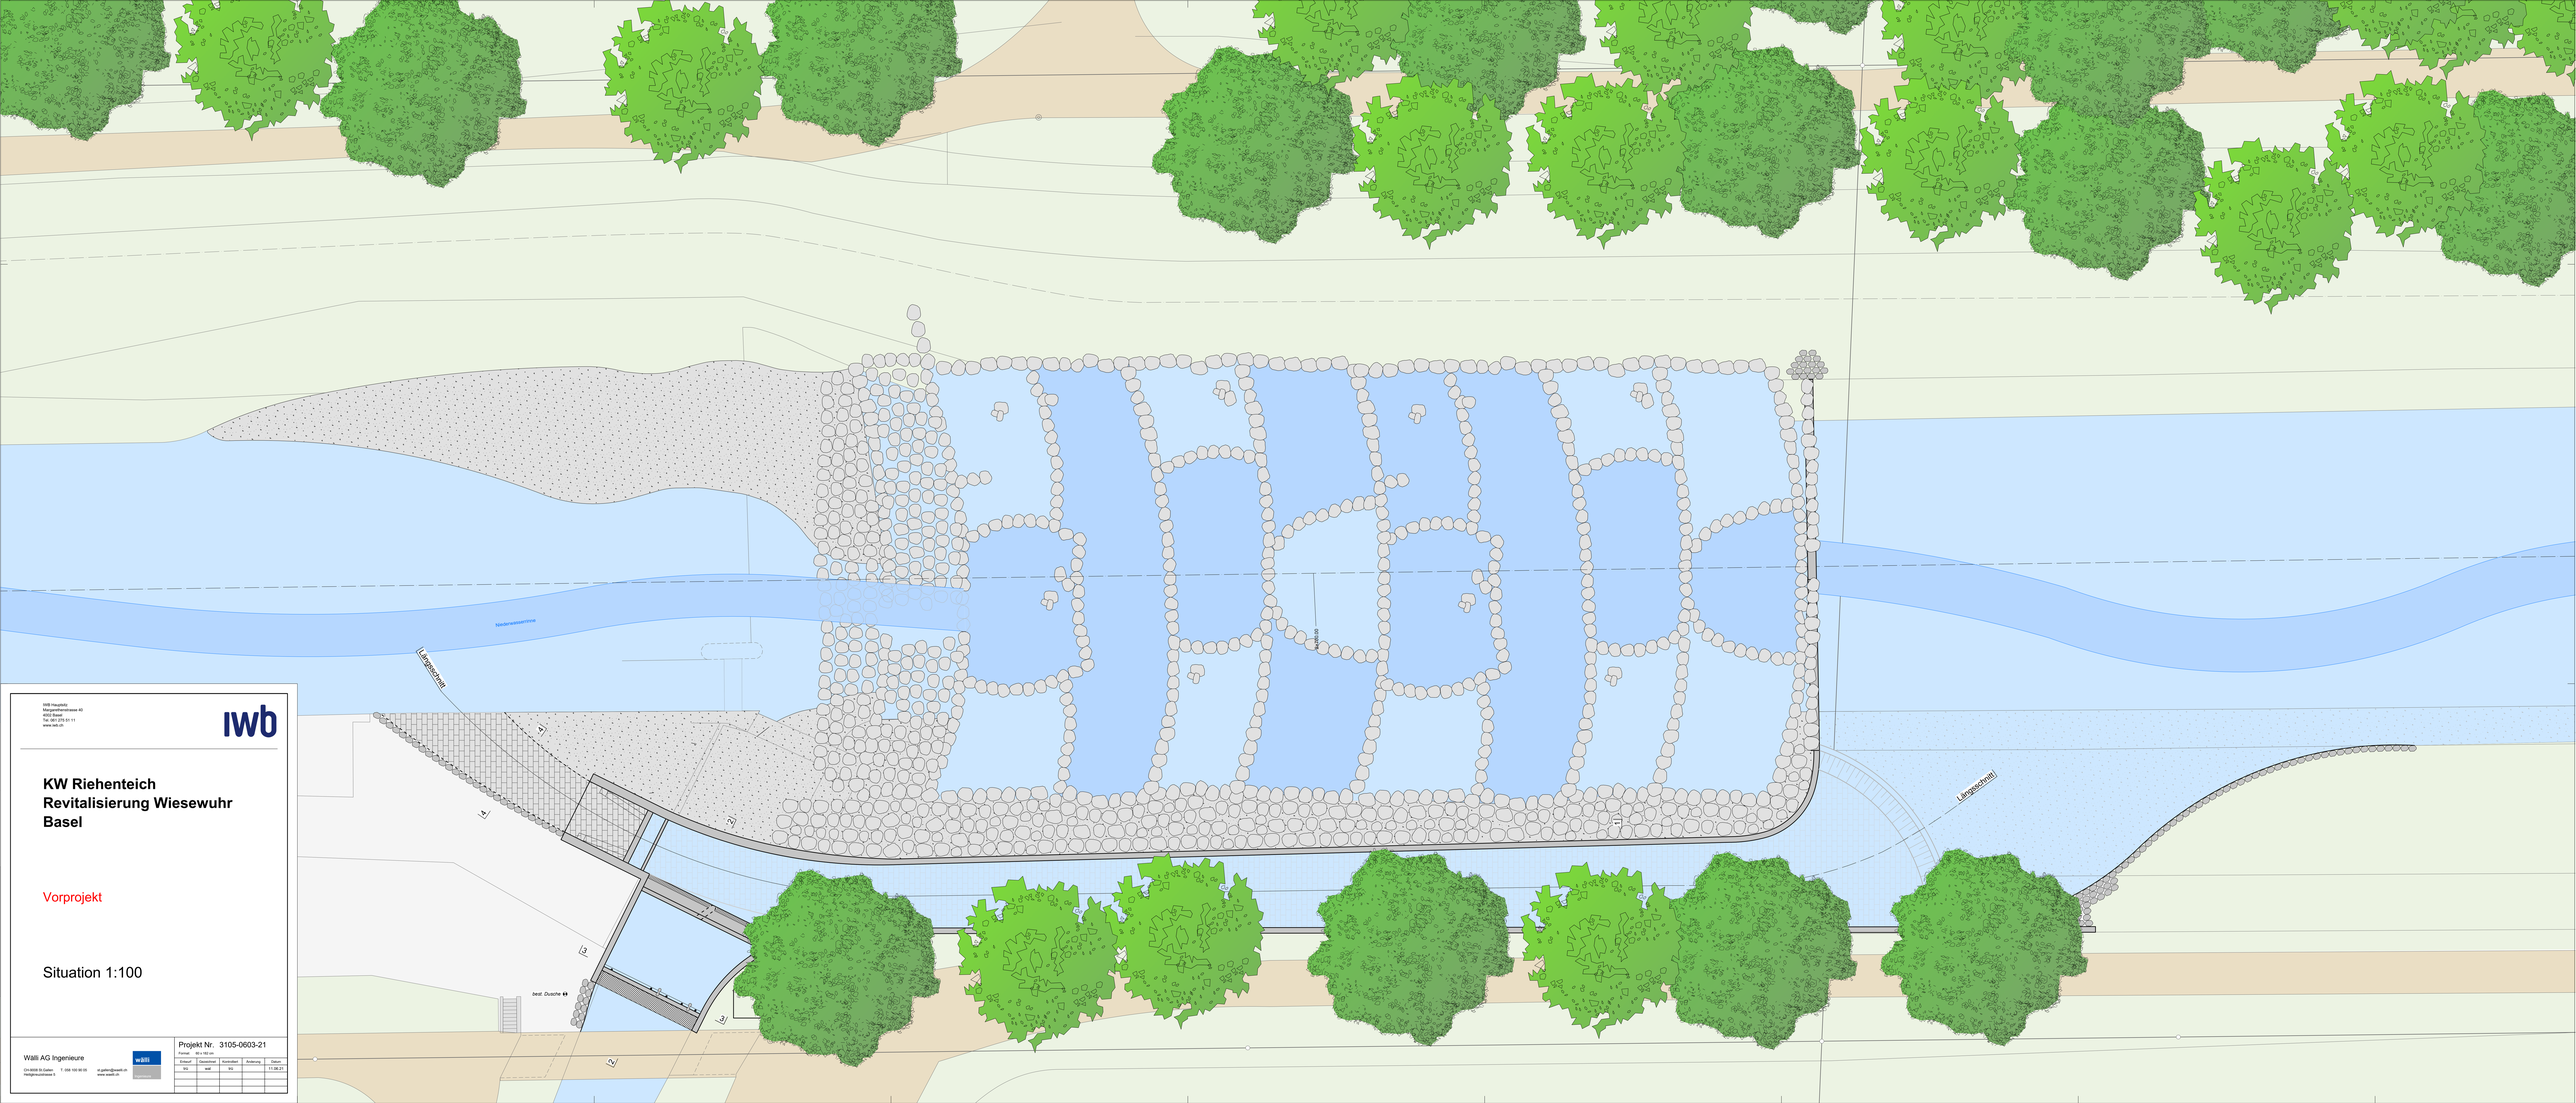

IWB Hauptsitz
Margarethenstrasse 40
4002 Basel
T 058 327 01 11
www.iwb.ch

iwb

KW Riehenteich
Revitalisierung Wiesewuhr
Basel

Vorprojekt

Situation 1:100

Walli AG Ingenieure
CH-9008 St.Gallen
Heiligkreuzstrasse 5
T 058 100 90 00
st.gallen@walli.ch
www.walli.ch

Projekt Nr. 3105-0603-21
Format: 40 x 162 cm

Entwurf	Gezeichnet	Kontrolliert	Änderung	Datum
WG	WAR	WG		11.06.21