


Kraftwerk Riehenteich

Grundriss

Masstab 1:50

Nutzbares Gefälle 5.5m
 Maximale Wassermenge 5.5m³
 Maximale Leistung 300PS

Erbaut 1922-1923

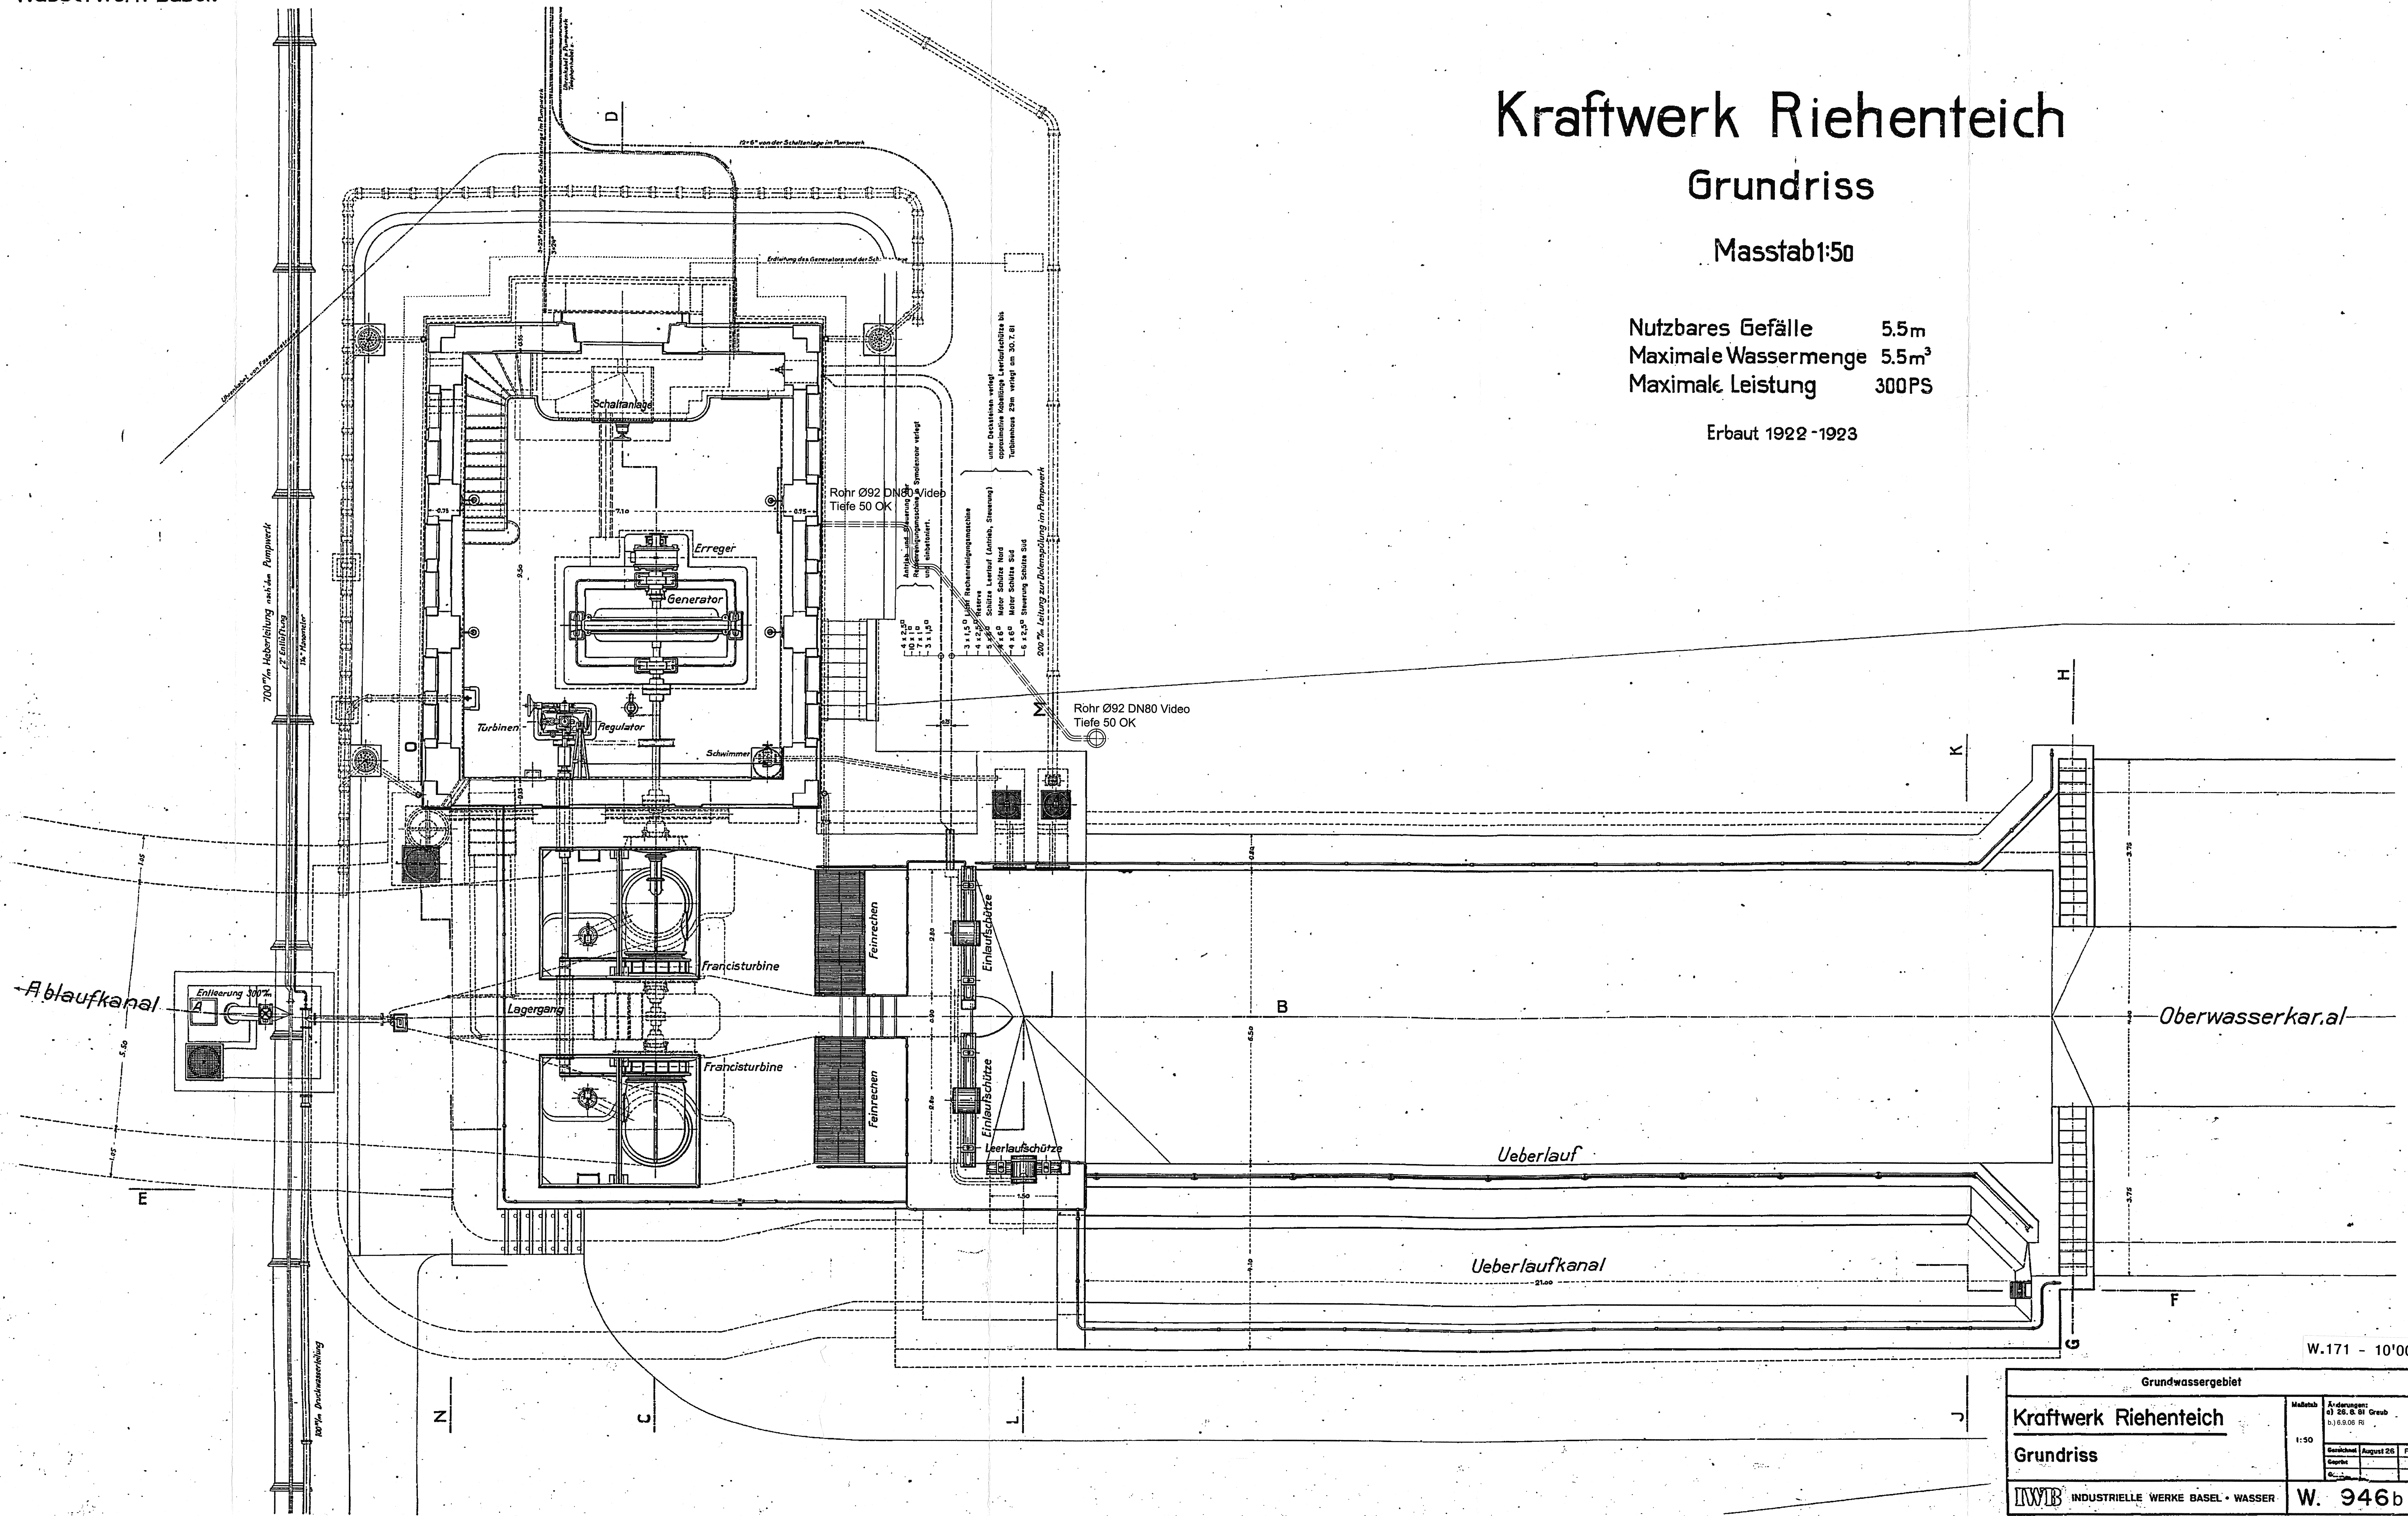

W.171 - 10'001

Grundwassergebiet		Masstab	Änderungen:
Kraftwerk Riehenteich		1:50	a) 25.8.81 Grund
Grundriss			b) 5.5.06 RB
IWWB INDUSTRIELLE WERKE BASEL · WASSER		Gezeichnet	August 26
		Geprüft	
		Freigegeben	
		W. 946 b	