
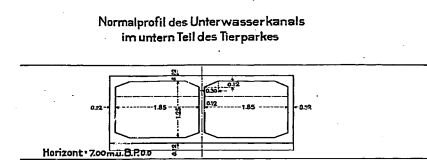
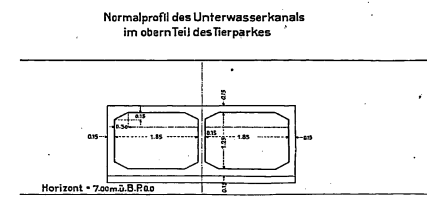
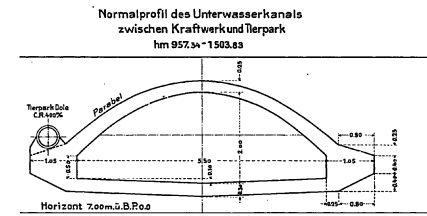


Wasserwerk Basel


Kraftwerk Riehenteich

Querprofile durch den Oberwasserkanal und durch den Ablaufkanal

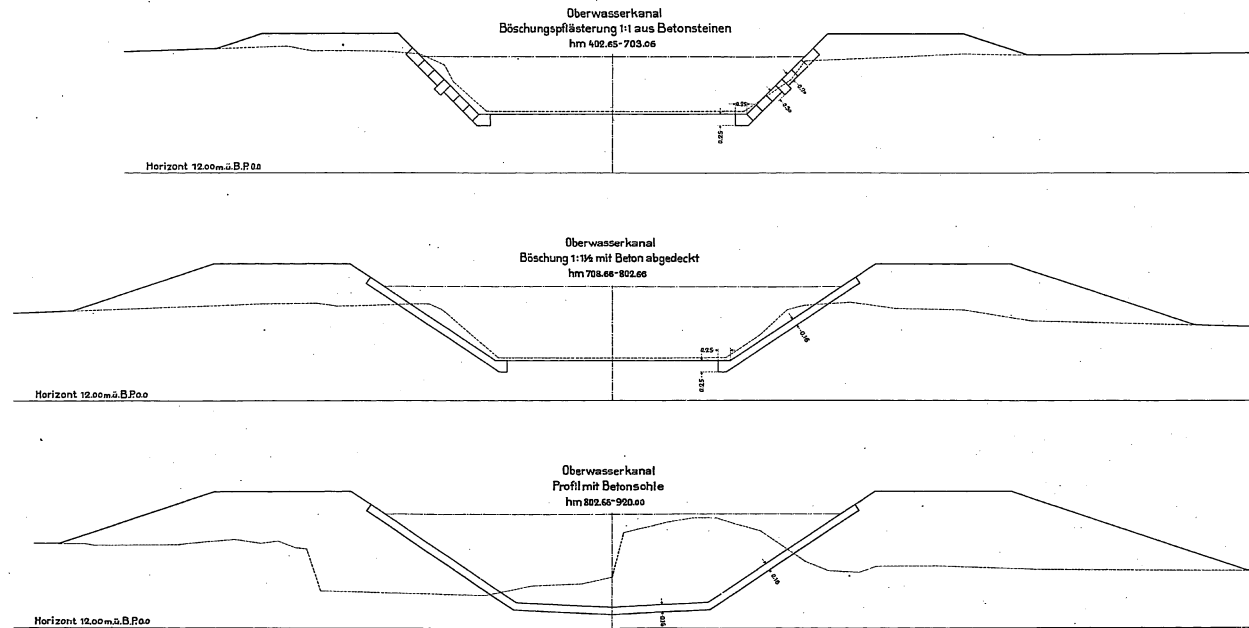

Masstab 1:50

Zeichnung W 1051 vom August 1926

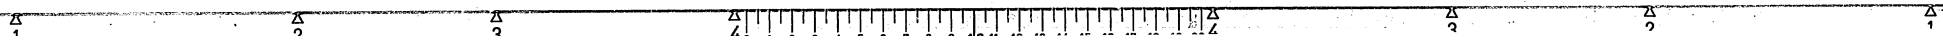

W.1051 A.6