


Wasserwerk Basel.

Kraftwerk Riehenteich

Kraftwerk Riehenteich
Längenschnitt durch den Ueberlaufkanal
E-F

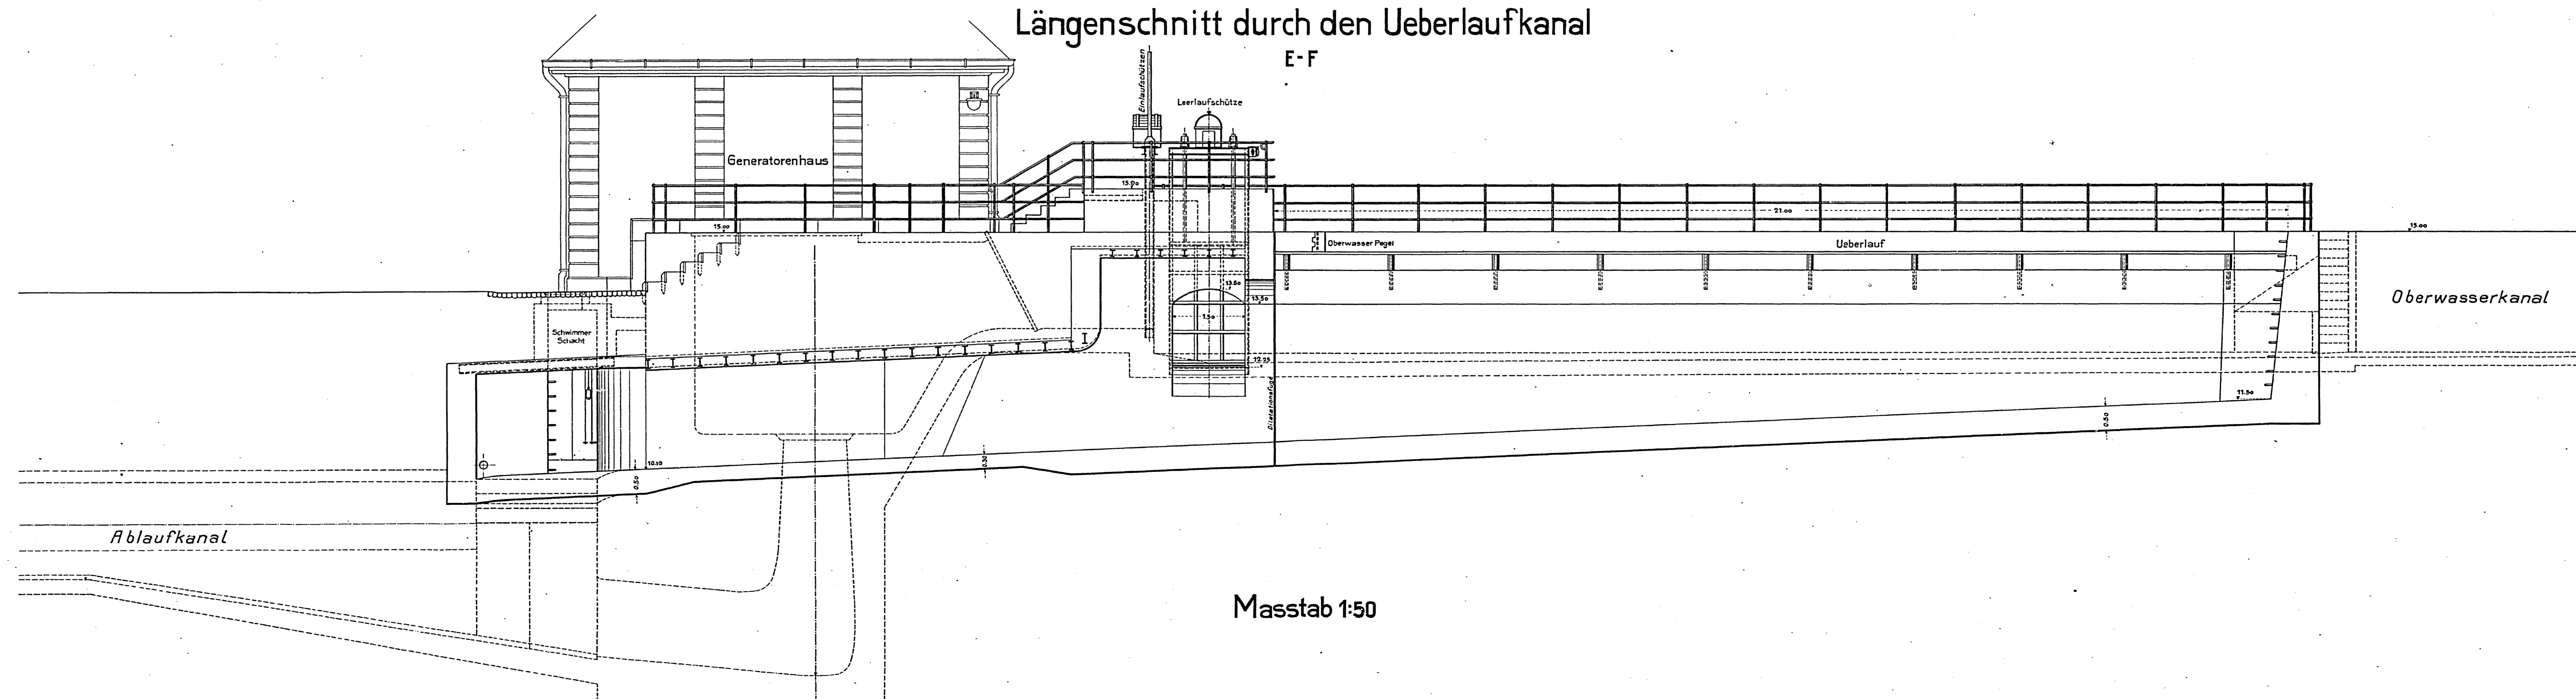

Masstab 1:50

Horizont 500m ü. B.P.0.00

Zeichnung W 11-49 vom August 1926.

