



# Kraftwerk Riehenteich

Erbaut 1922-1923  
Nutzbares Gefälle 5,5m  
Maximale Wassermenge 5,5m<sup>3</sup>  
Maximale Leistung 300PS

Schnitt durch Turbinenanlage  
A-B

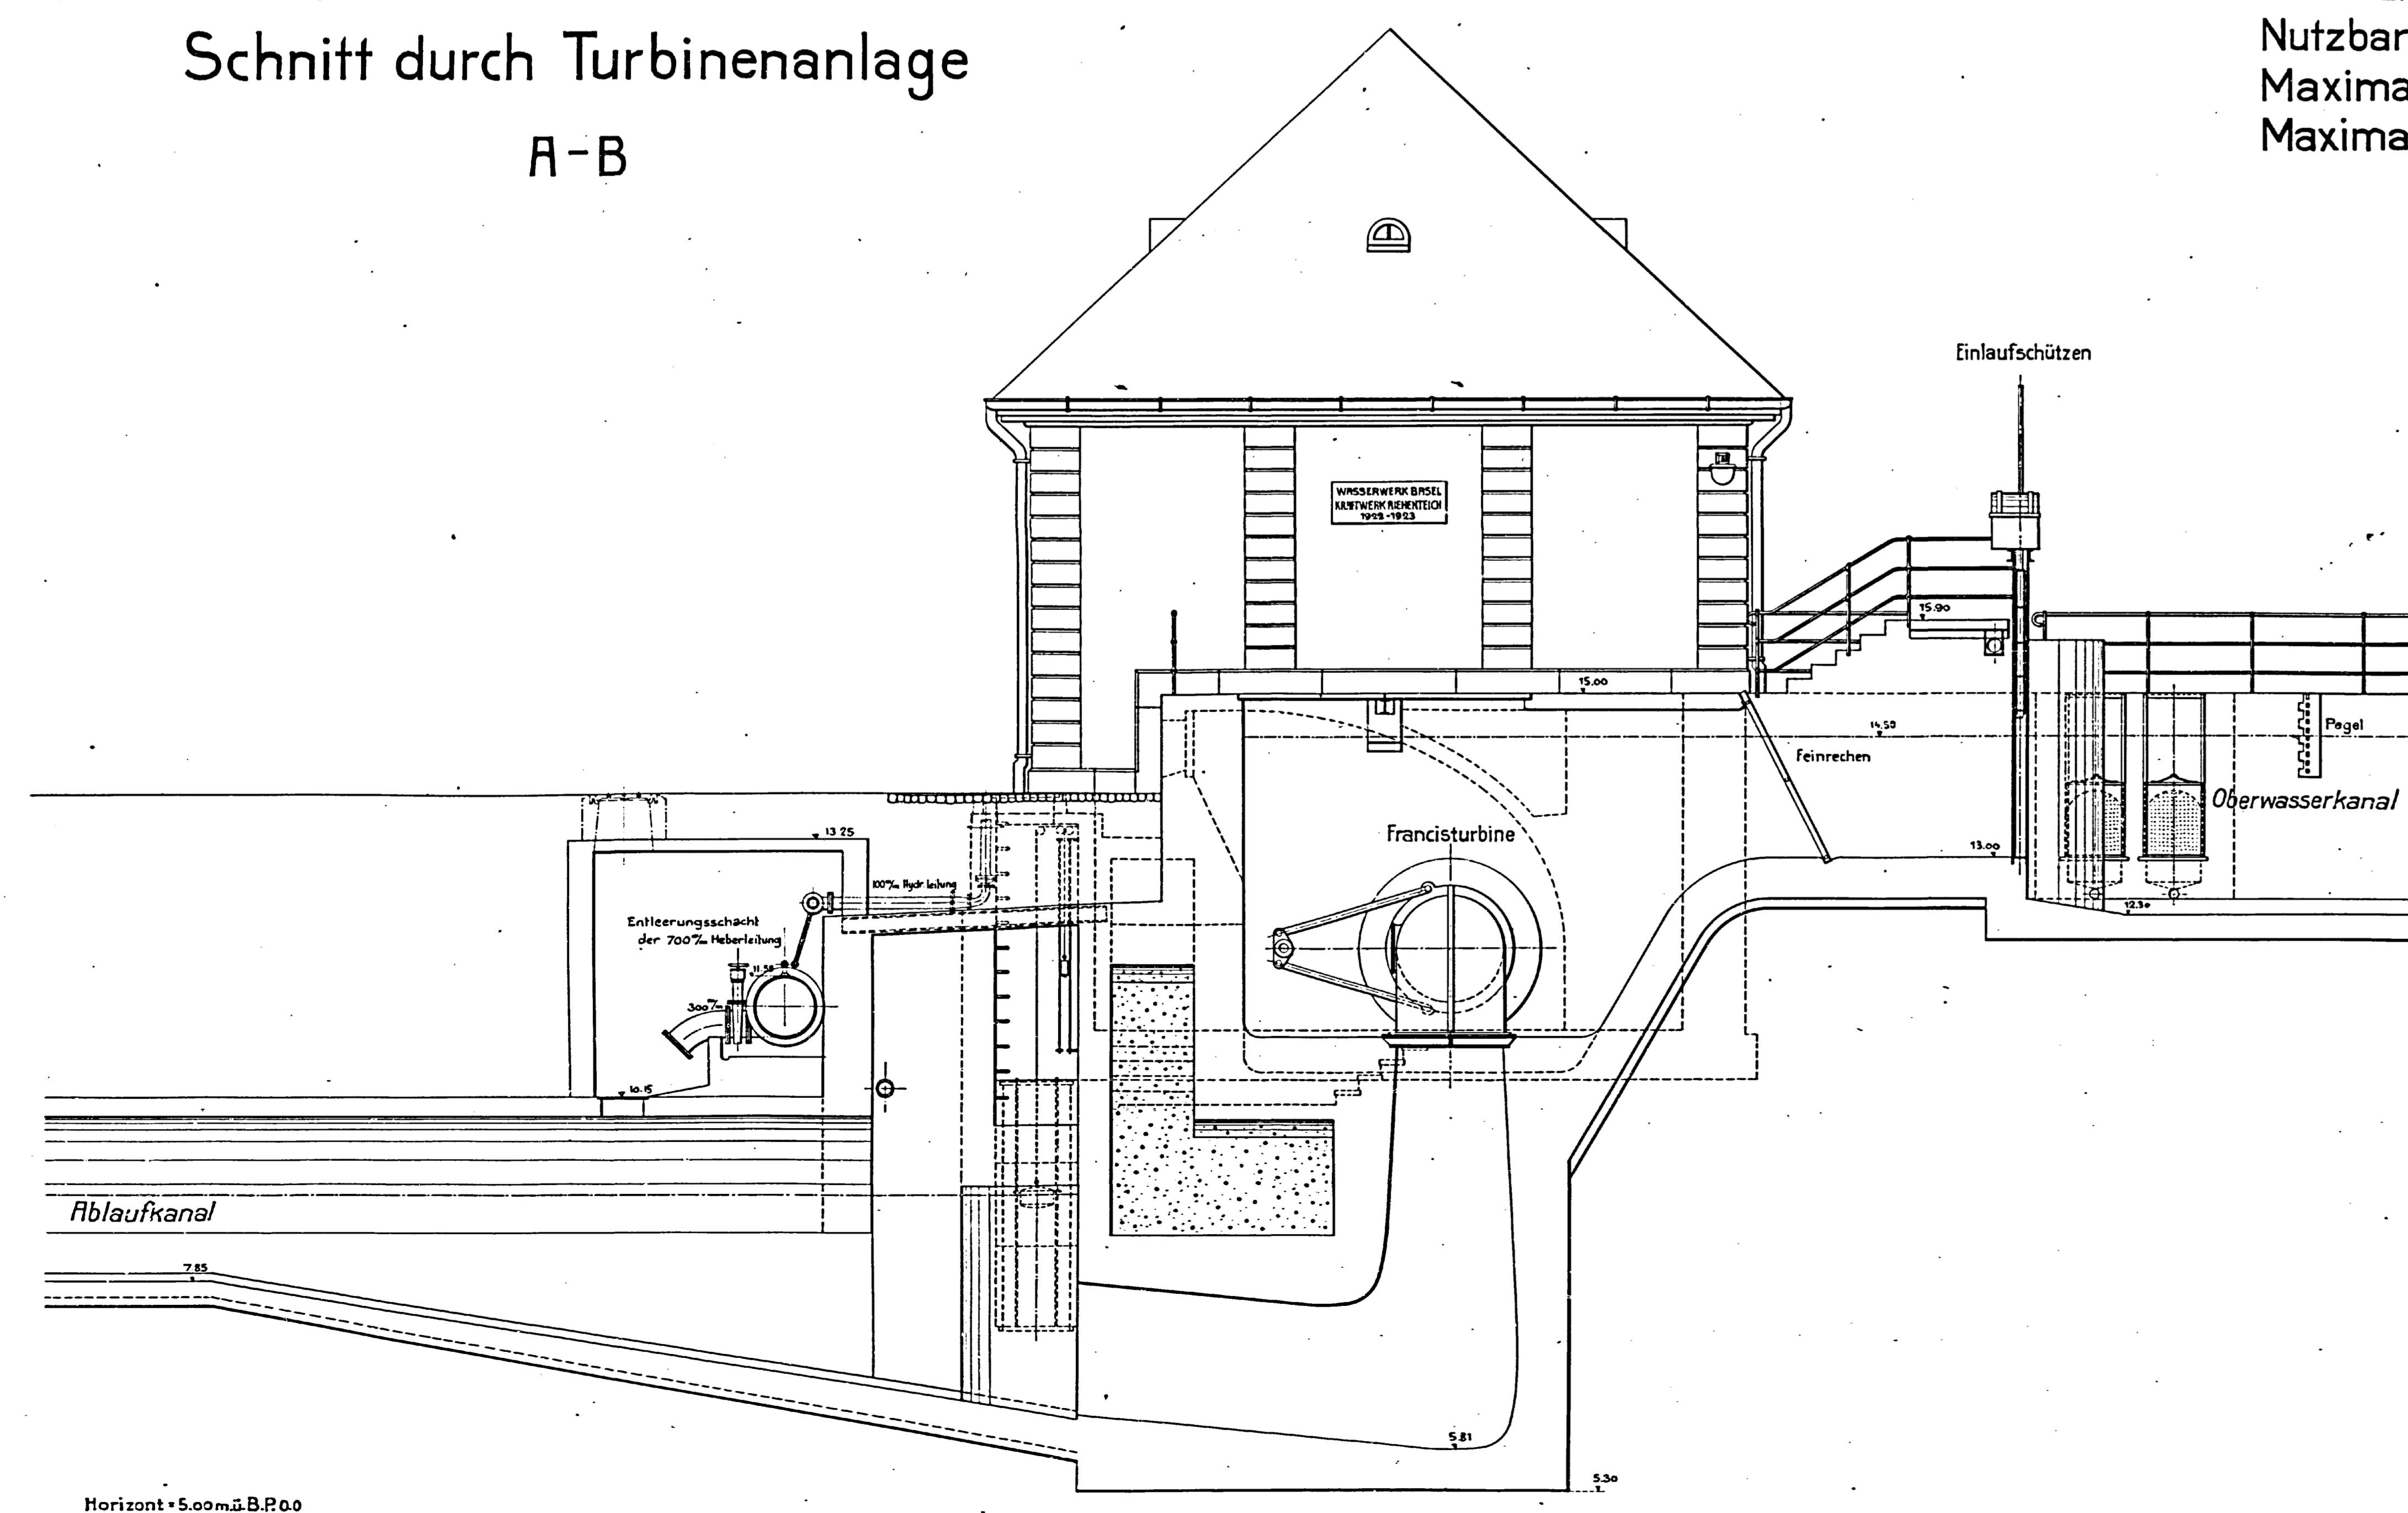

Schnitt durch Turbinenanlage und Generatorenhaus  
C-D

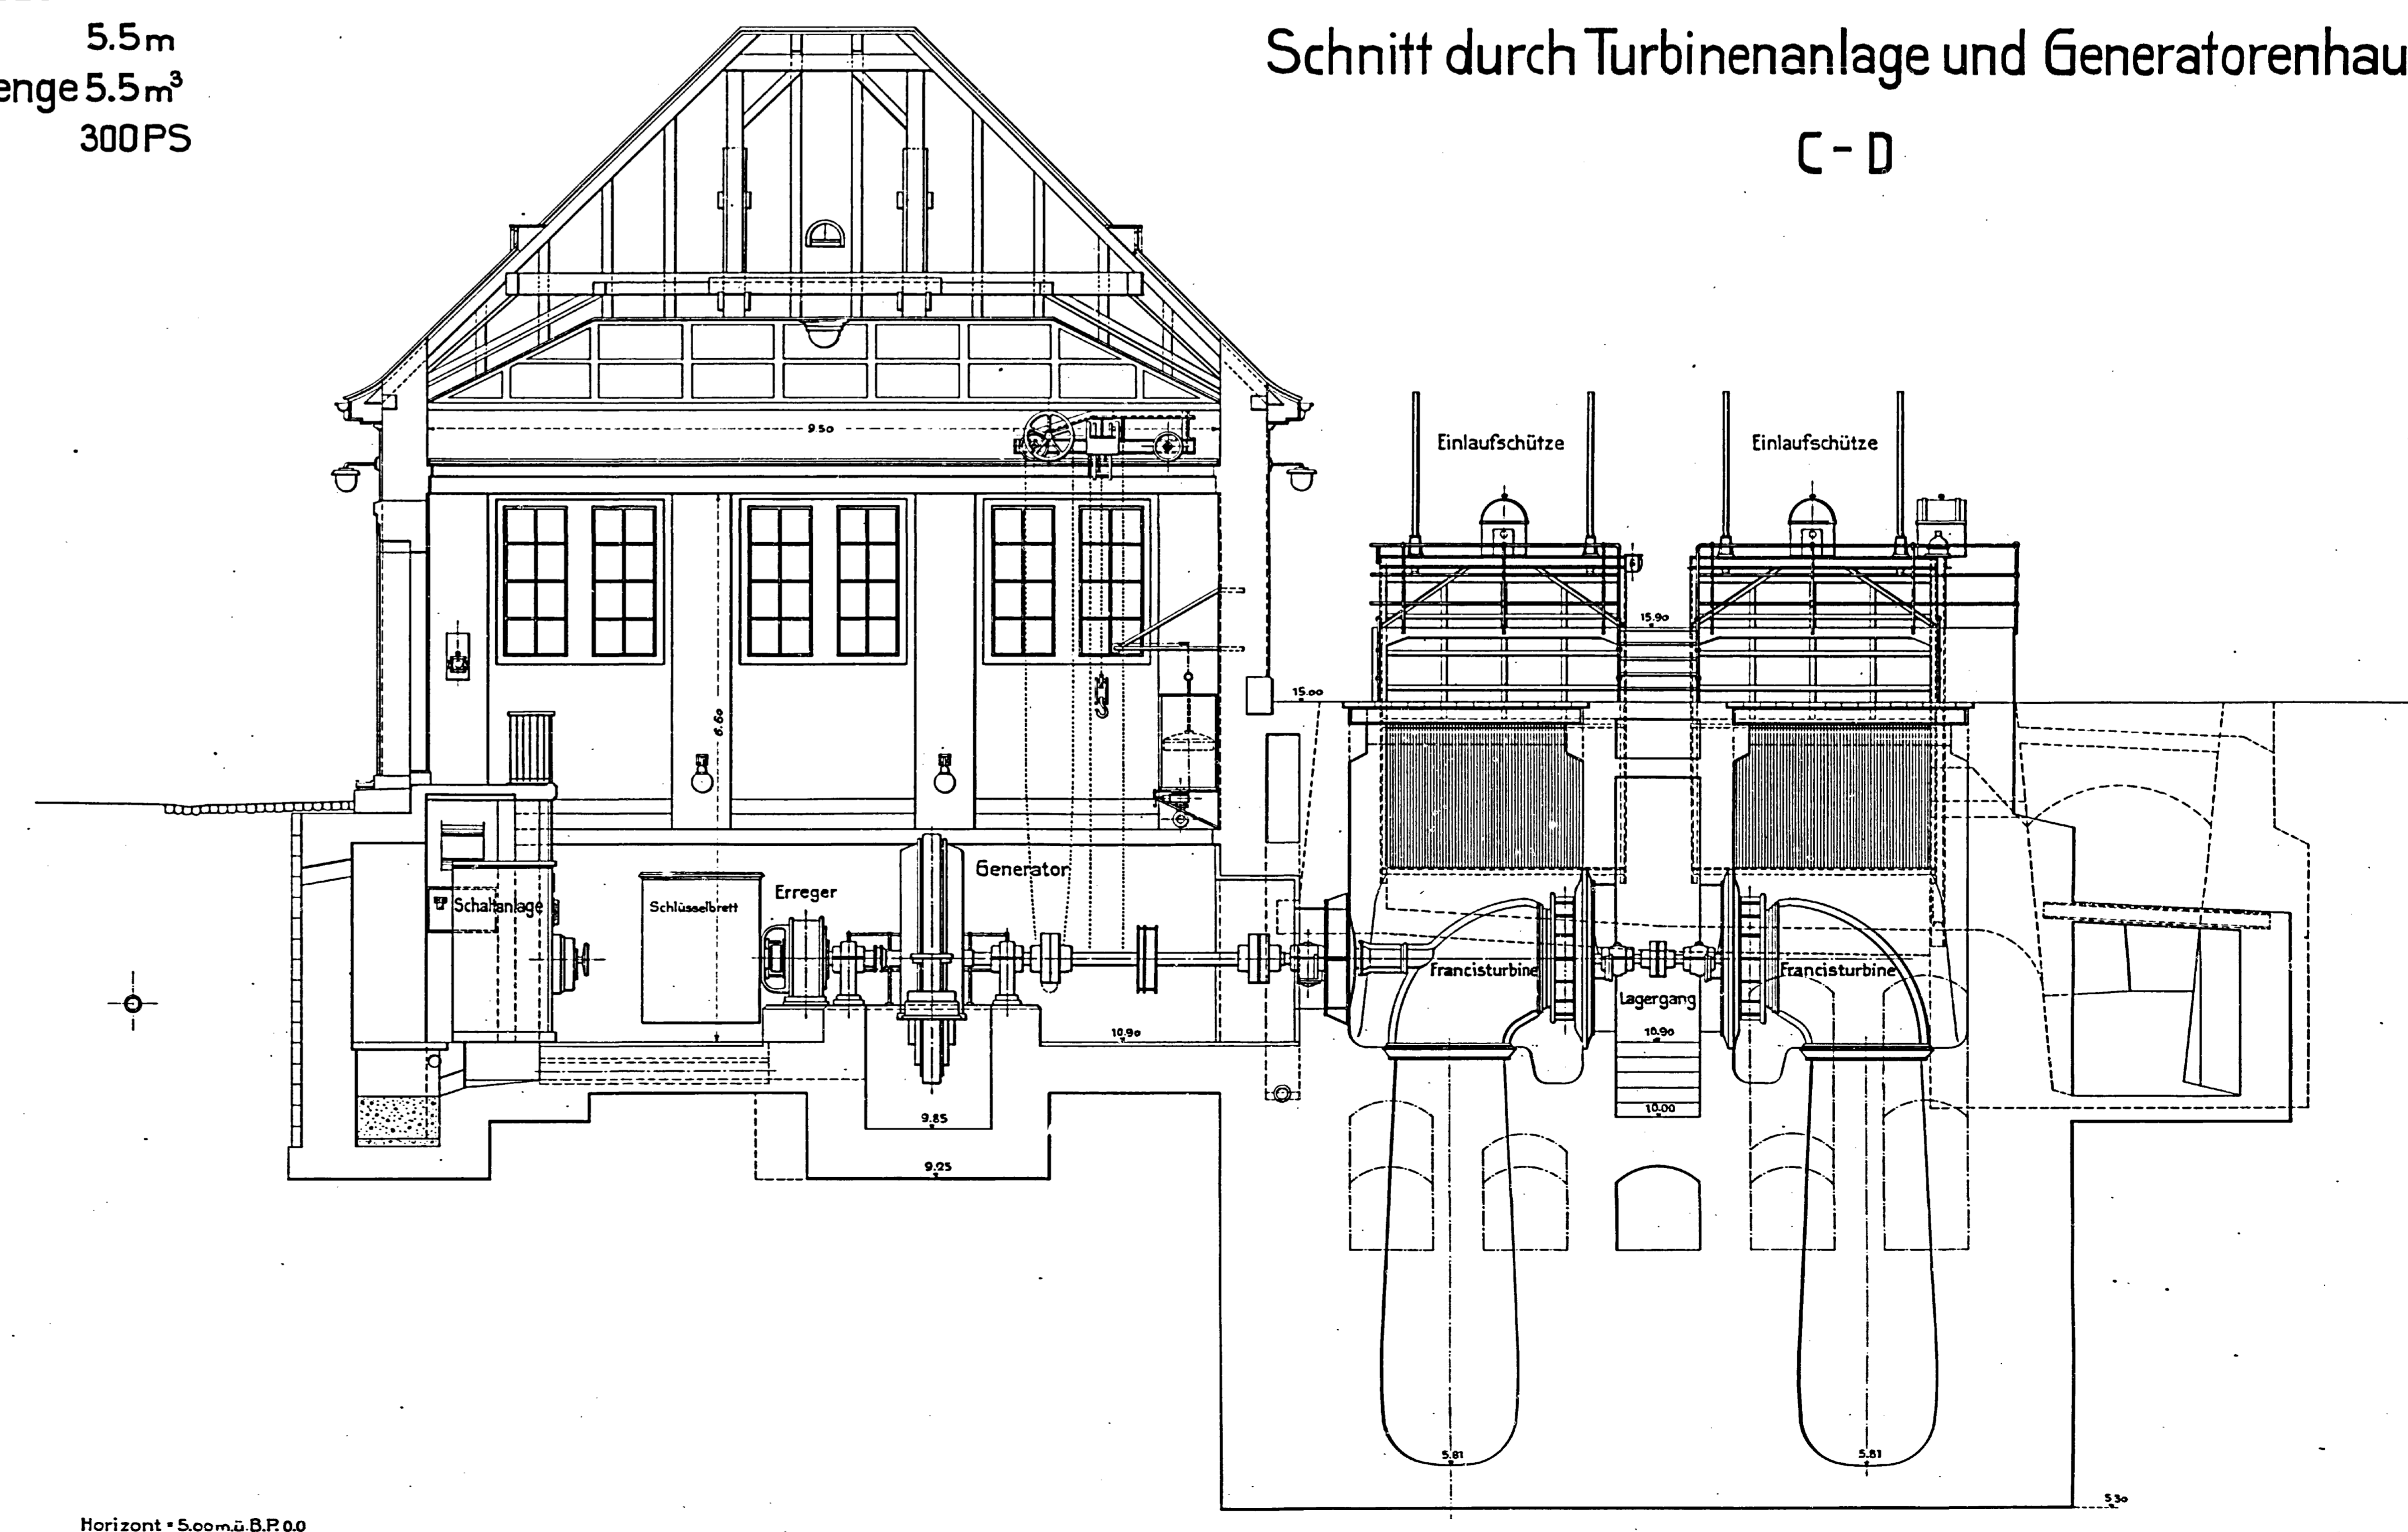

Masstab 1:50

